




Rzut kondygnacji powtarzalnej – pierwszego piętra wraz z zaznaczeniem przedmiotu postępowania. Dot. załącznik nr 6 (przedmiar robót).

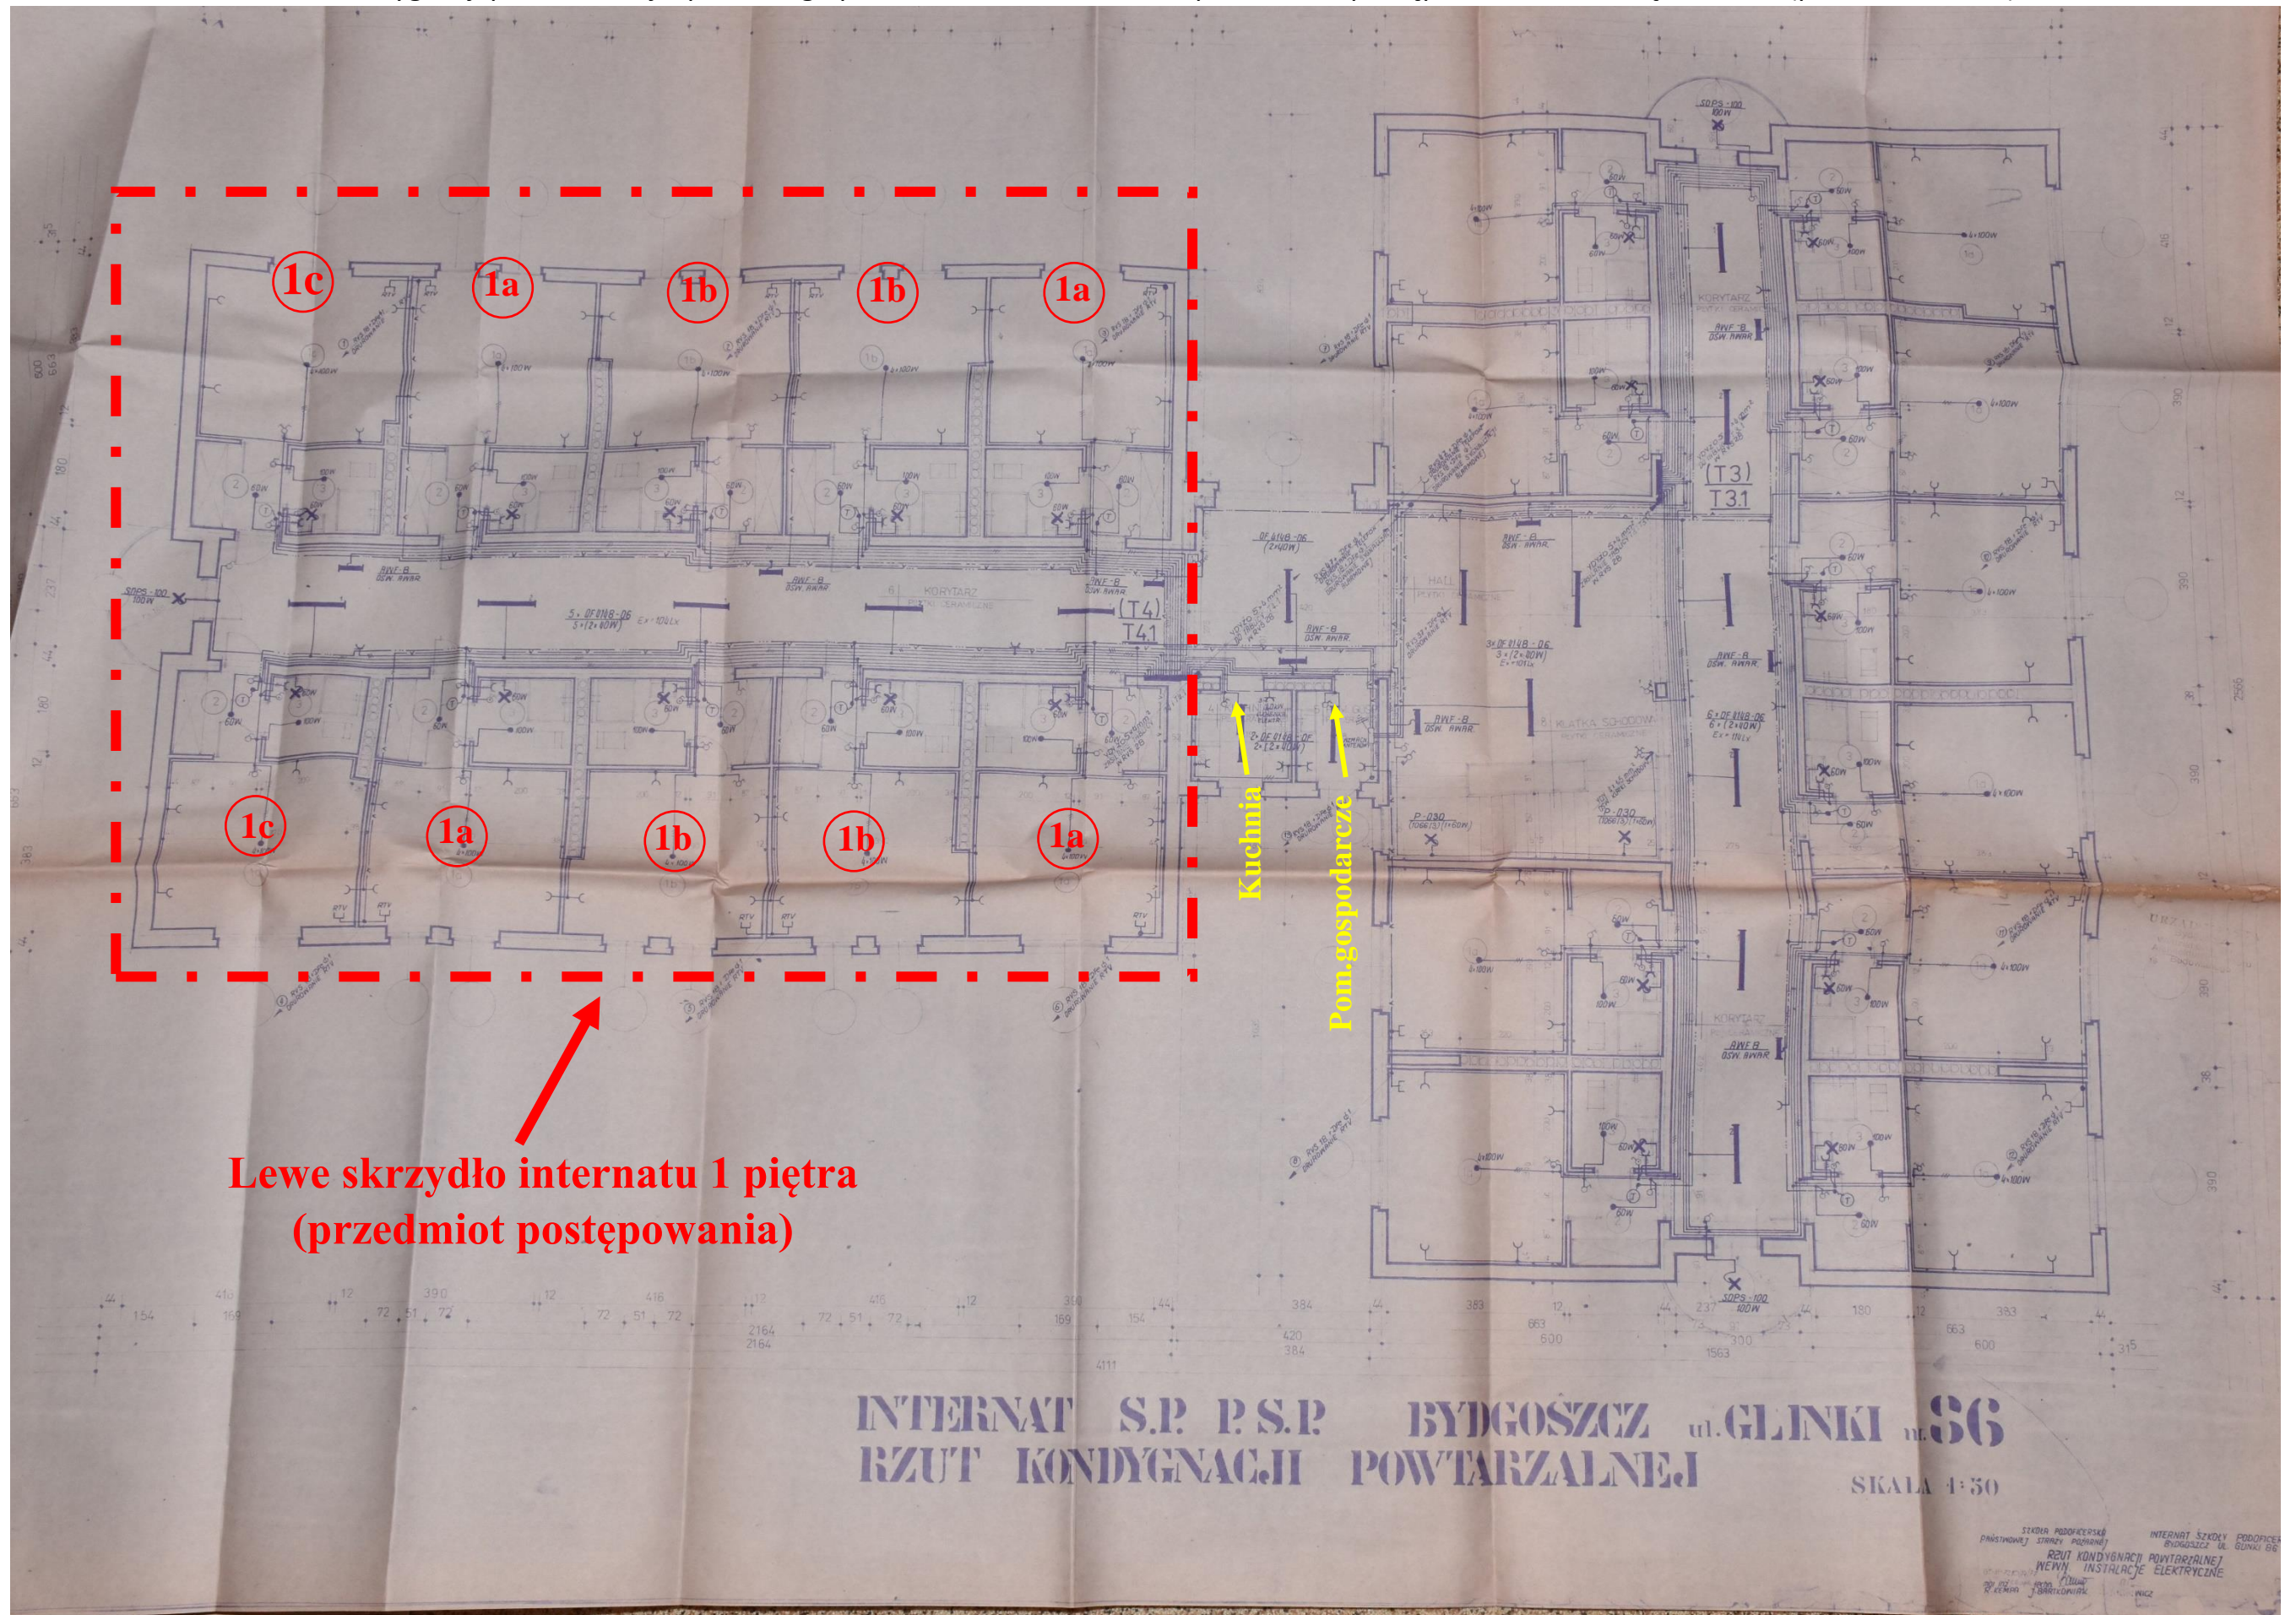

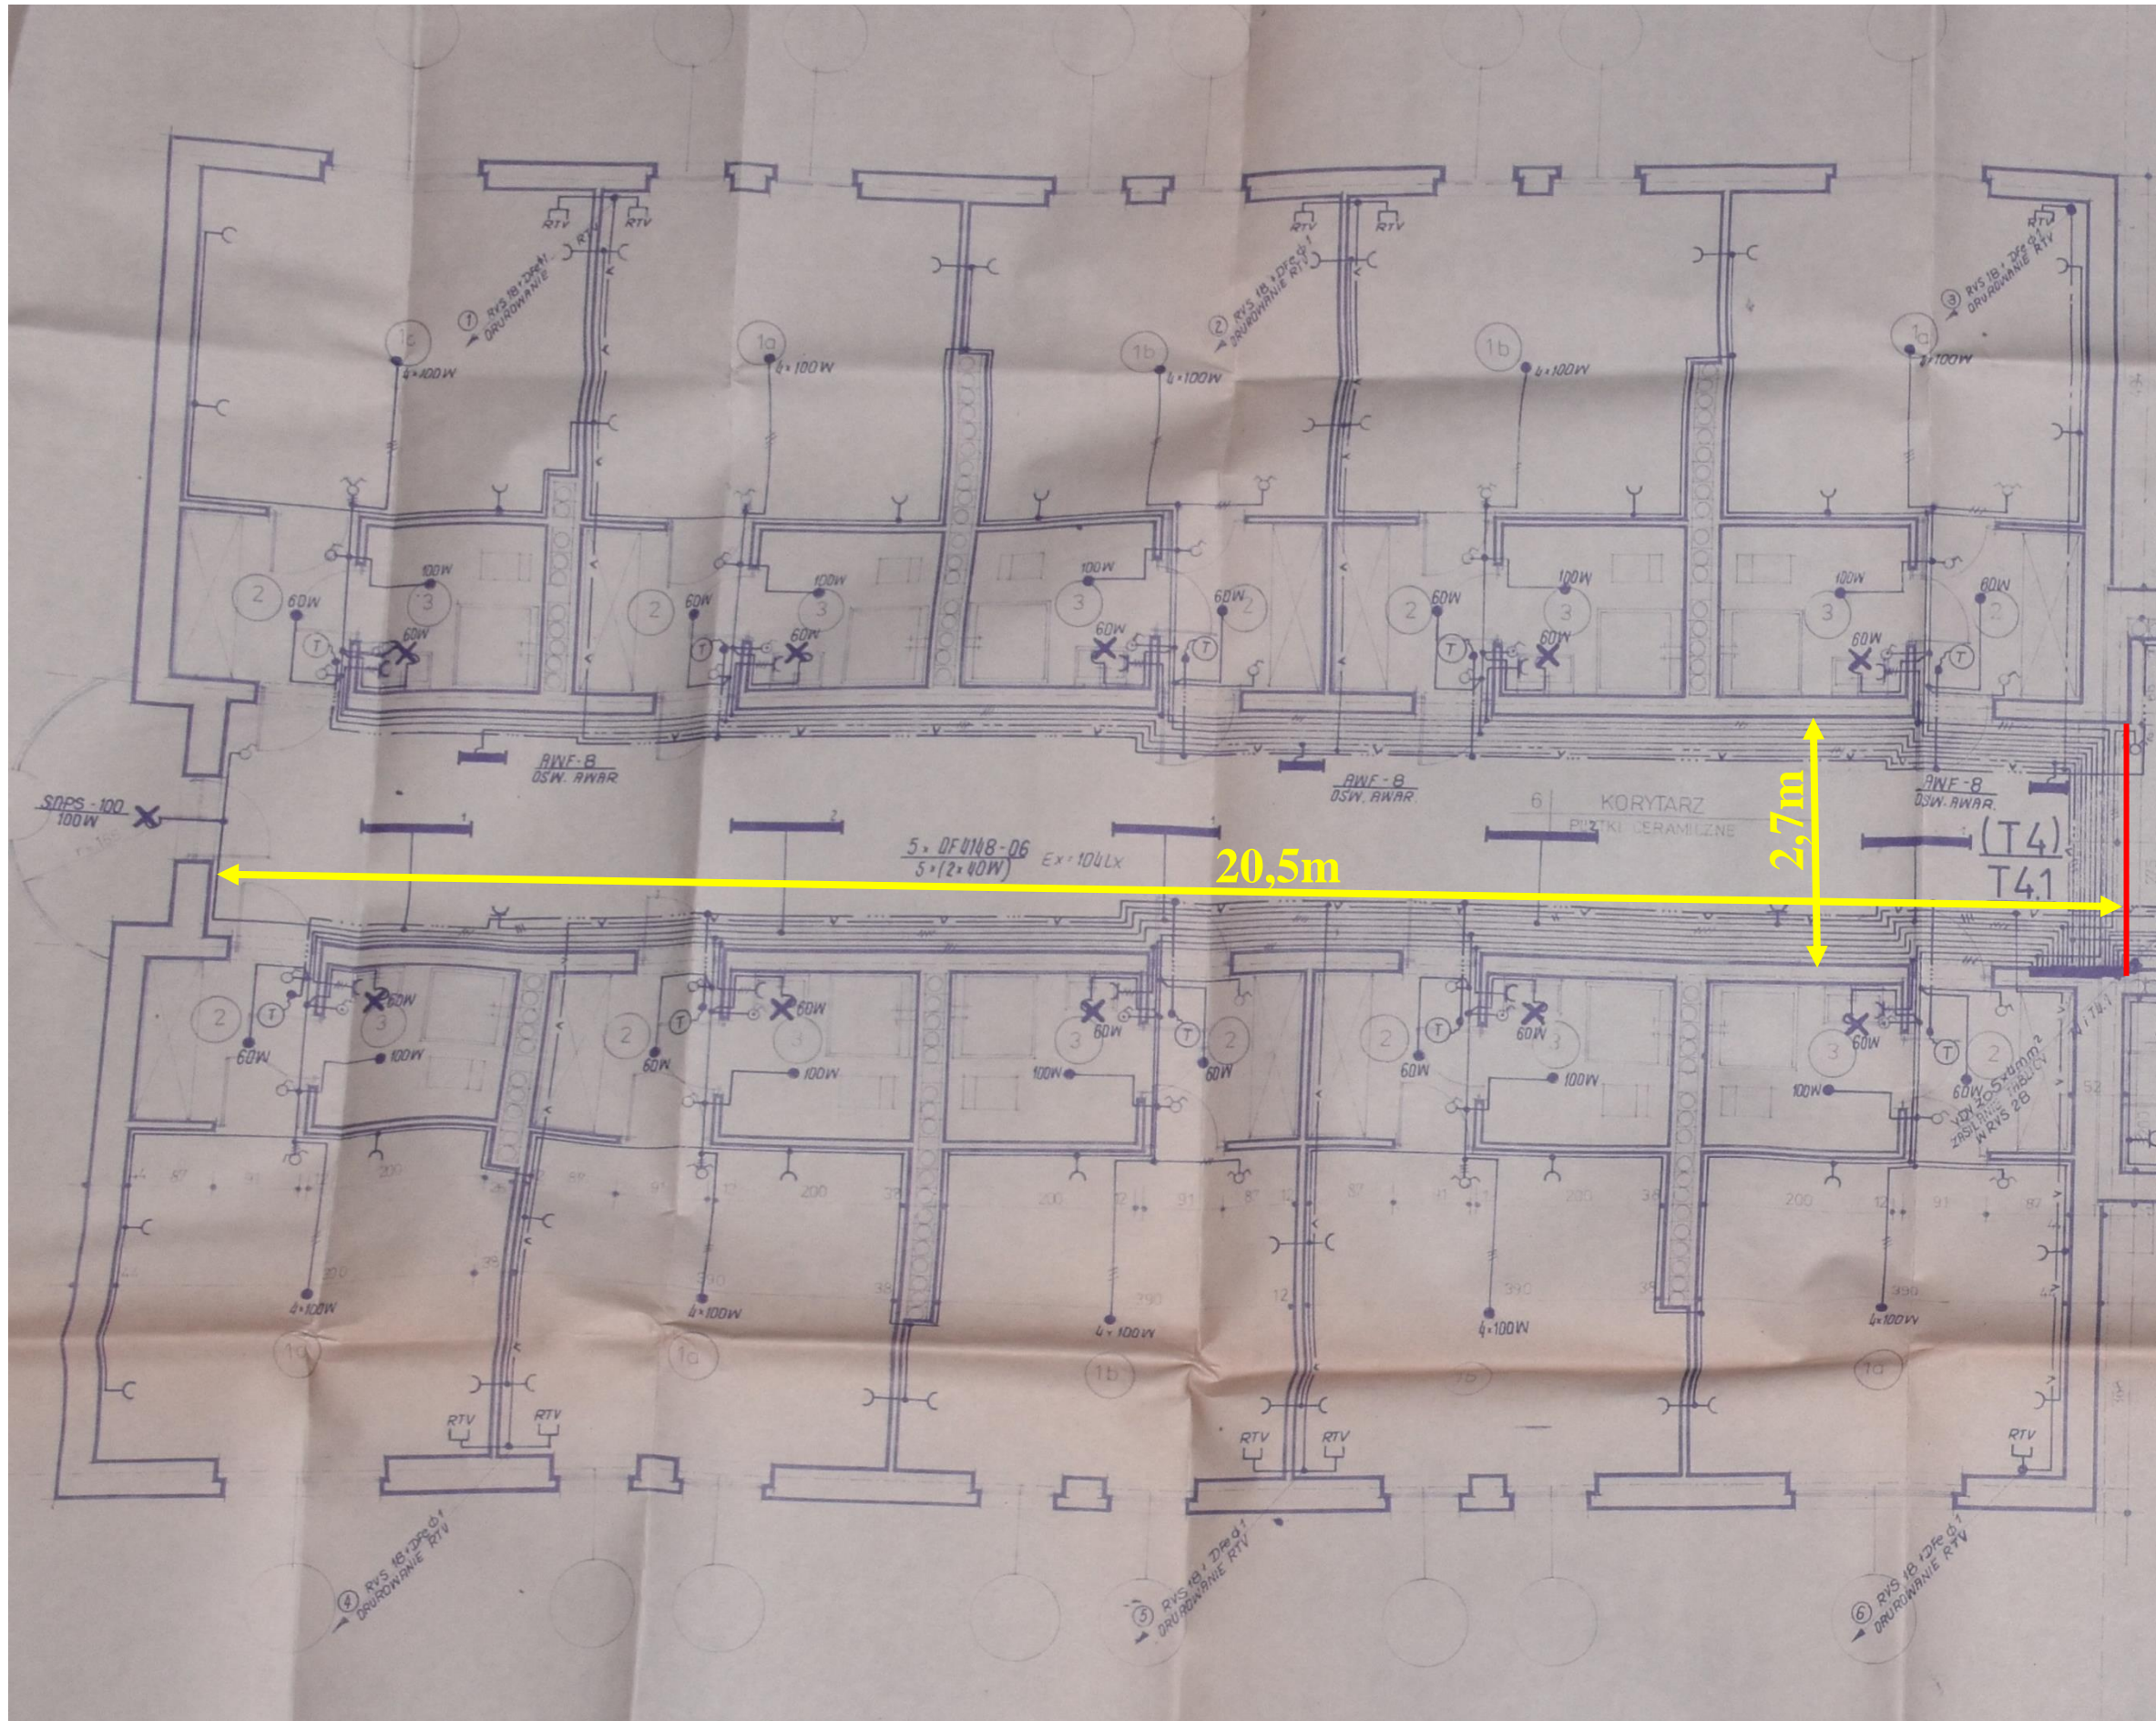


Schemat instalacji przeciwpożarowego systemu alarmowego.

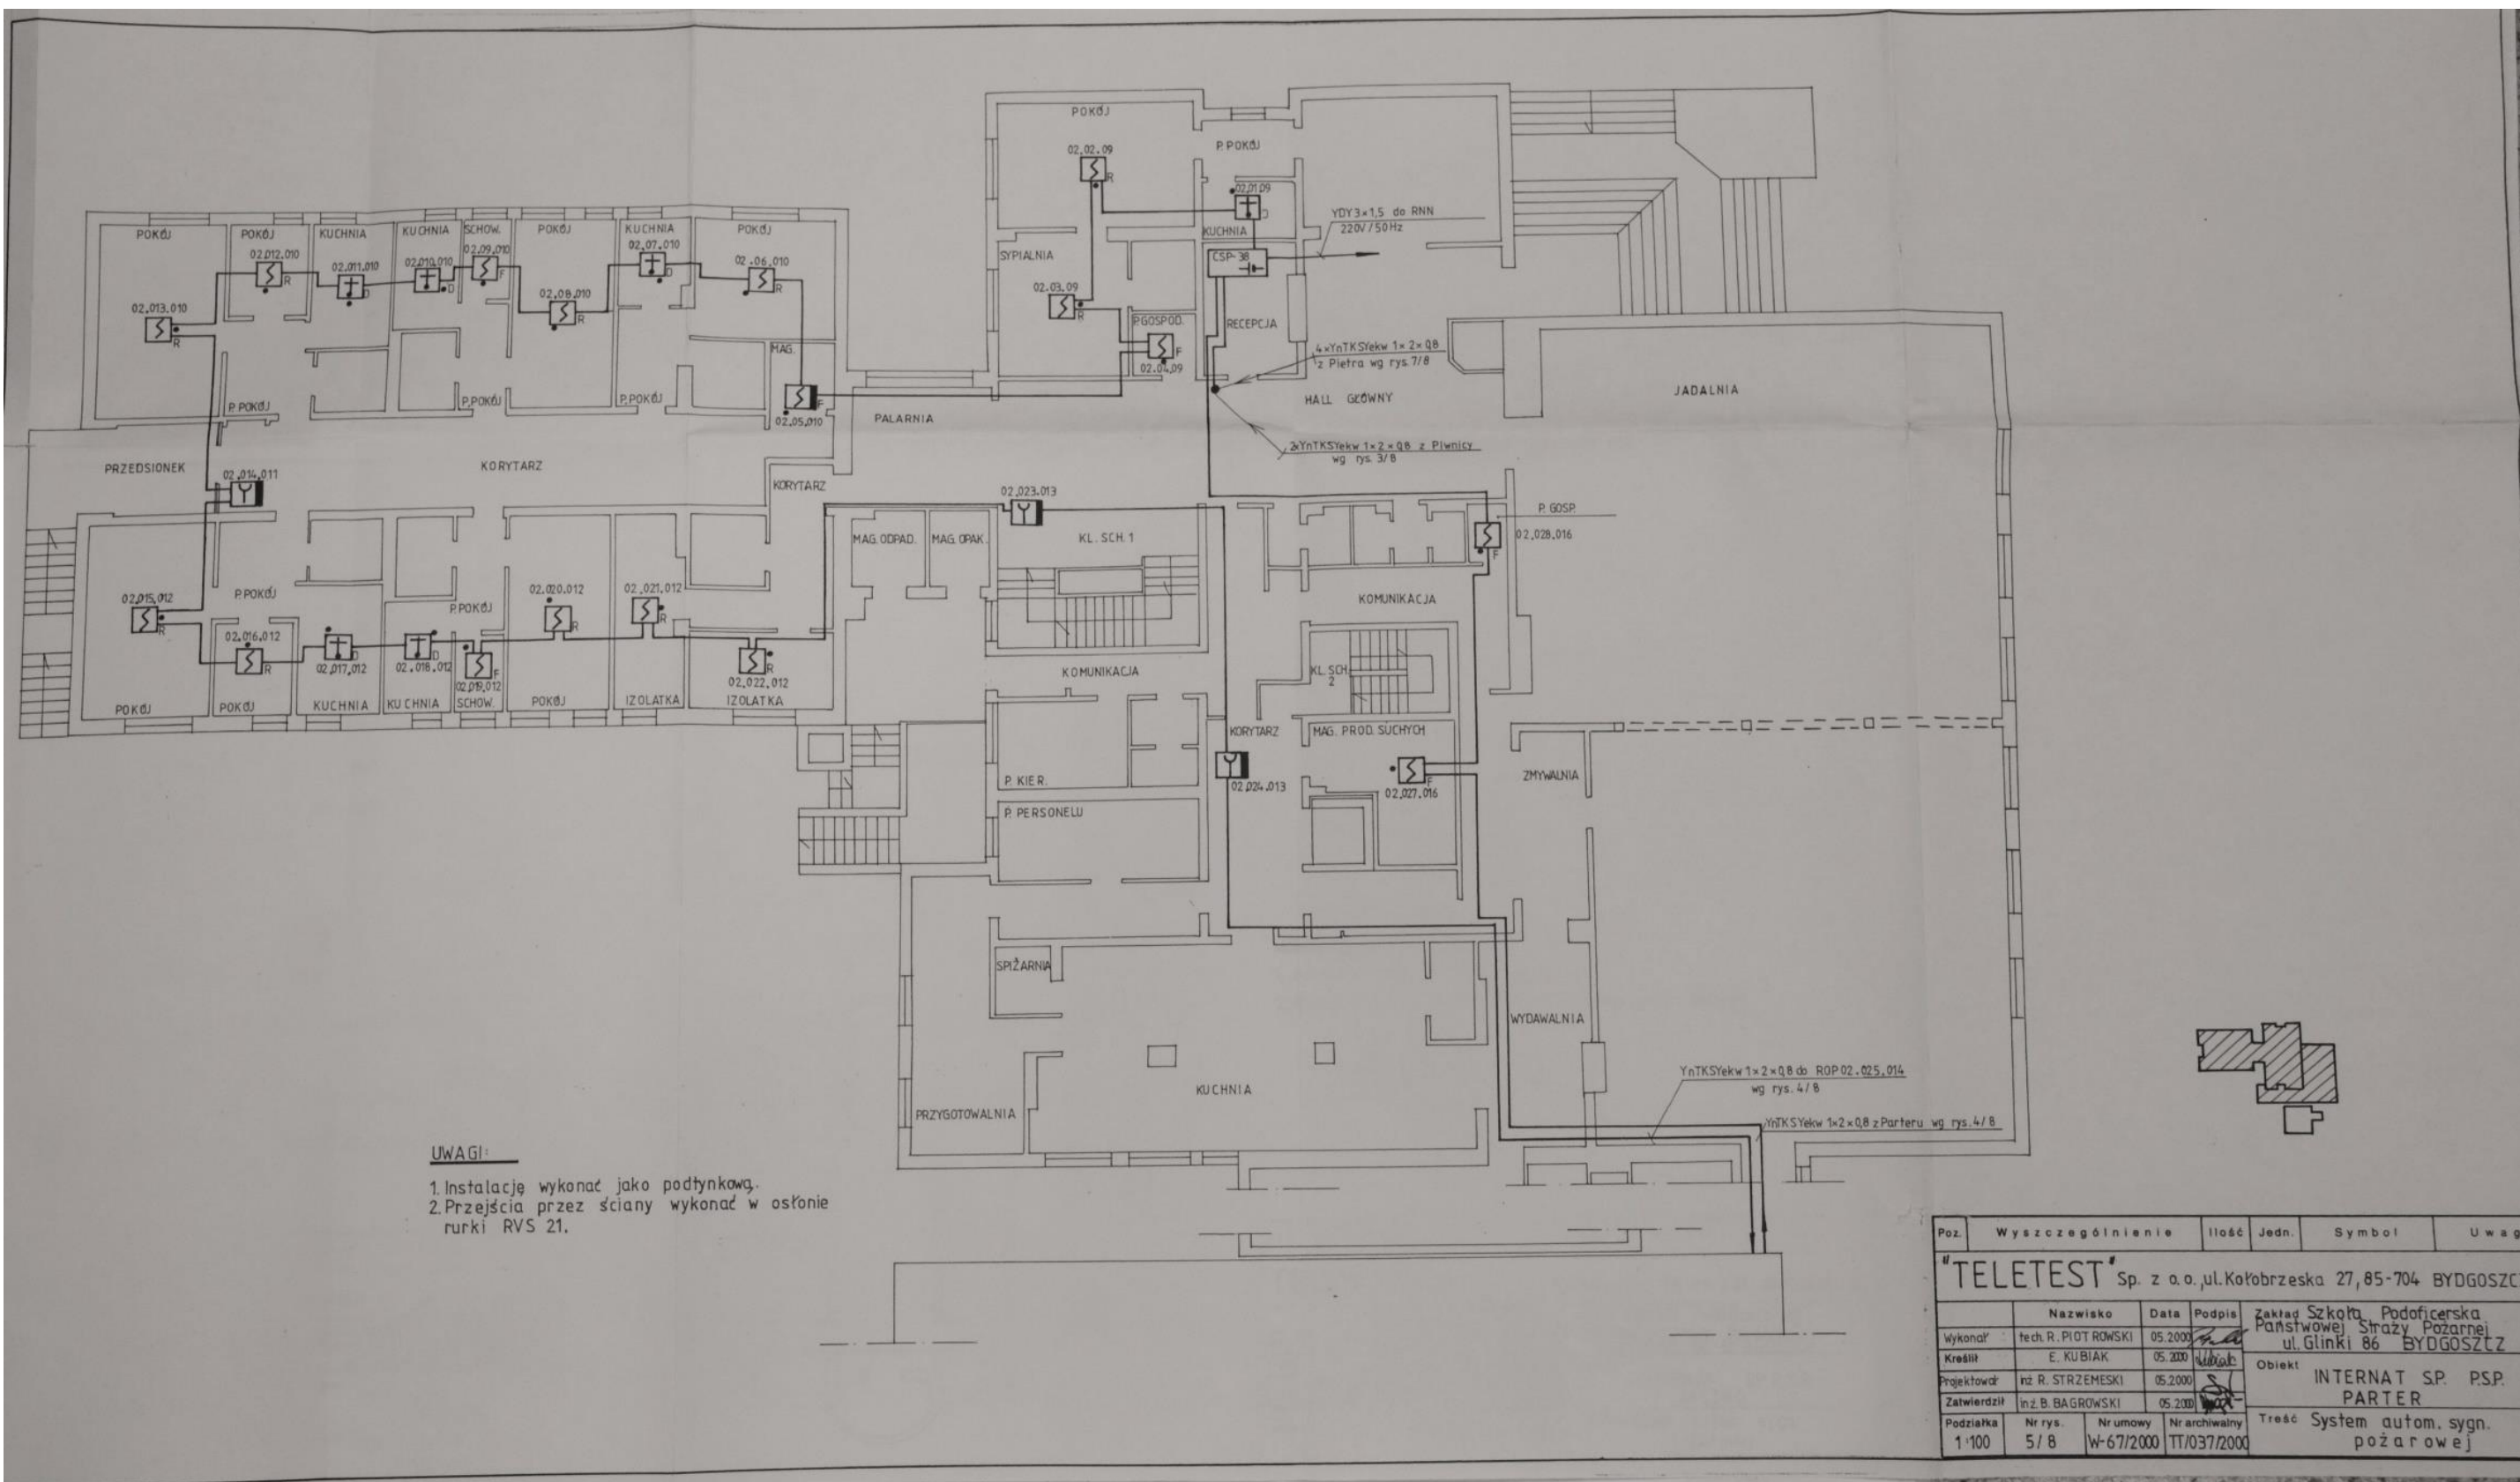


UWAGI:
 1. Instalację wykonać jako podtynkową.
 2. Przejścia przez ściany wykonać w osłonie rurki RVS 21.

Pos.	Wyszczególnienie	Ilość	Jedn.	Symbol	Uwagi
"TELETEST" Sp. z o.o., ul. Kołobrzeska 27, 85-704 BYDGOSZCZ					
Wykonawca	tech. R. PIOT ROWSKI	05.2000			Zakład Szkoła Podoficerska Państwowej Straży Pożarnej ul. Glinki 86 BYDGOSZCZ Obiekt INTERNAT SP. PSP. PARTER Treść System autom. sygn. pożarowej
Kreślił	E. KUBIAK	05.2000			
Projektował	inż. R. STRZEMESKI	05.2000			
Zatwierdził	inż. B. BAGROWSKI	05.2000			
Podziałka	Nr rys. 5/8	Nr umowy W-67/2000	Nr archiwalny TT/037/2000		

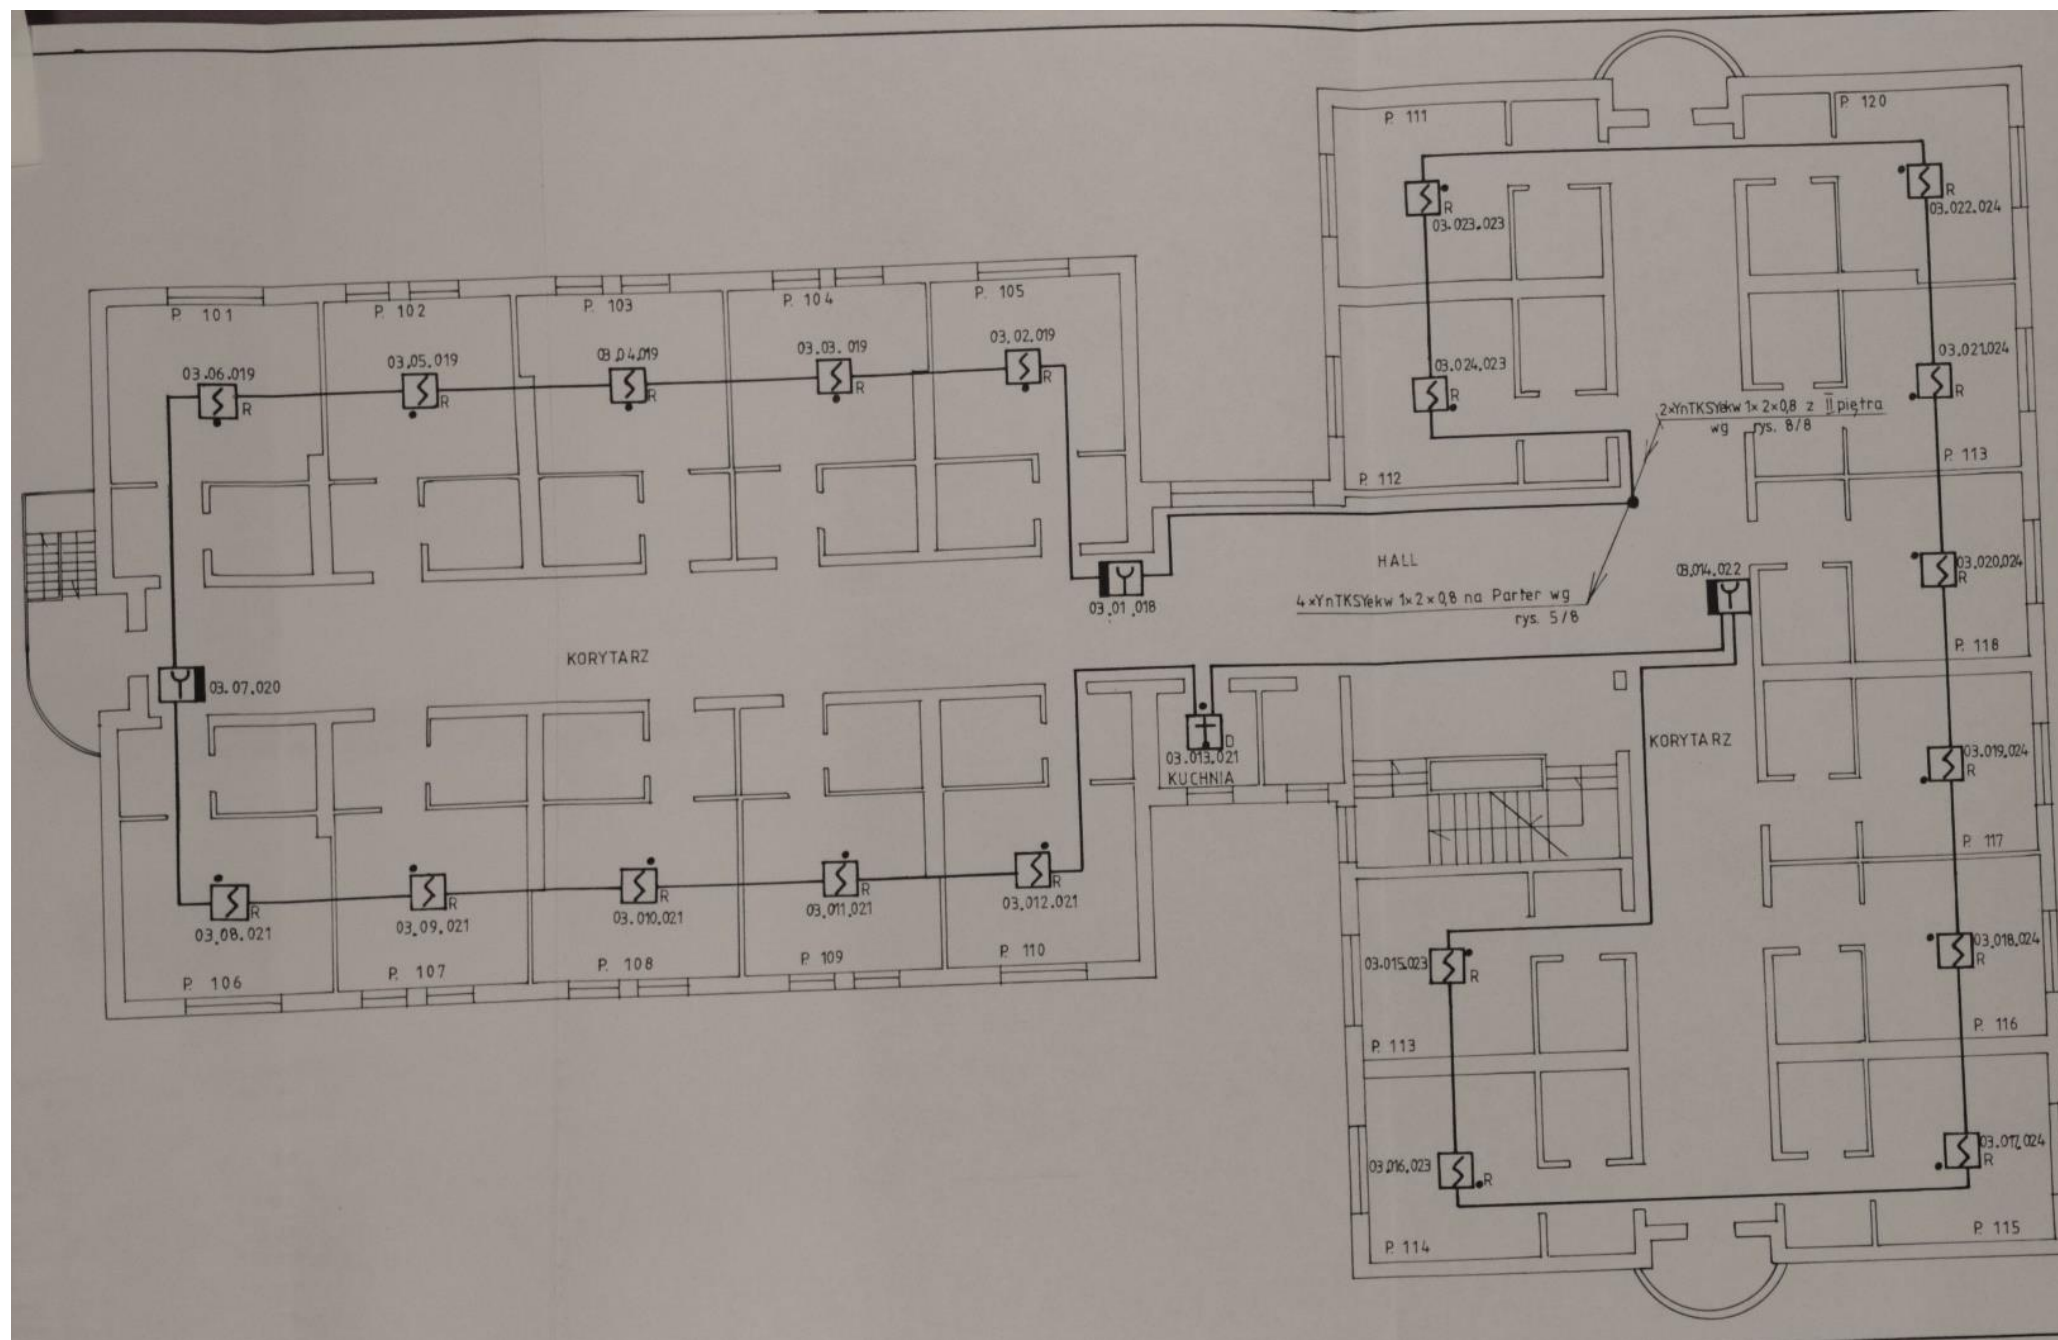


UWAGI:

1. Instalację wykonać jako podtynkową.
2. Przejścia przez ściany wykonać w osłonie rurki RVS-21.

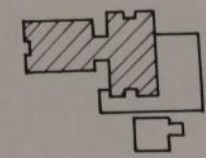


Poz.	Wyszczególnienie	Ilość	Jedn.	Symbol	Uwagi
"TELETEST" Sp. z o.o., ul. Kołobrzeska 27, 85-704 BYDGOSZCZ					
Wykonat	tech. R. PIOTROWSKI	05.2000			Zakład Szkoły Podoficerskiej Państwowej Straży Pożarnej ul. Glinki 86 BYDGOSZCZ
Kreślił	E. KUBIAK	05.2000			Obiekt
Projektował	inż. R. STRZEMSKI	05.2000			INJERNAT SP.P.S.P. I PIĘTRO
Zatwierdził	inż. B. BAGROWSKI	05.2000			Treść System autom. sygn. pożarowej
Podziałka	Nr rys.	Nr umowy	Nr archiwalny		
1:100	7/8	W-67/2000	TT/037/2000		

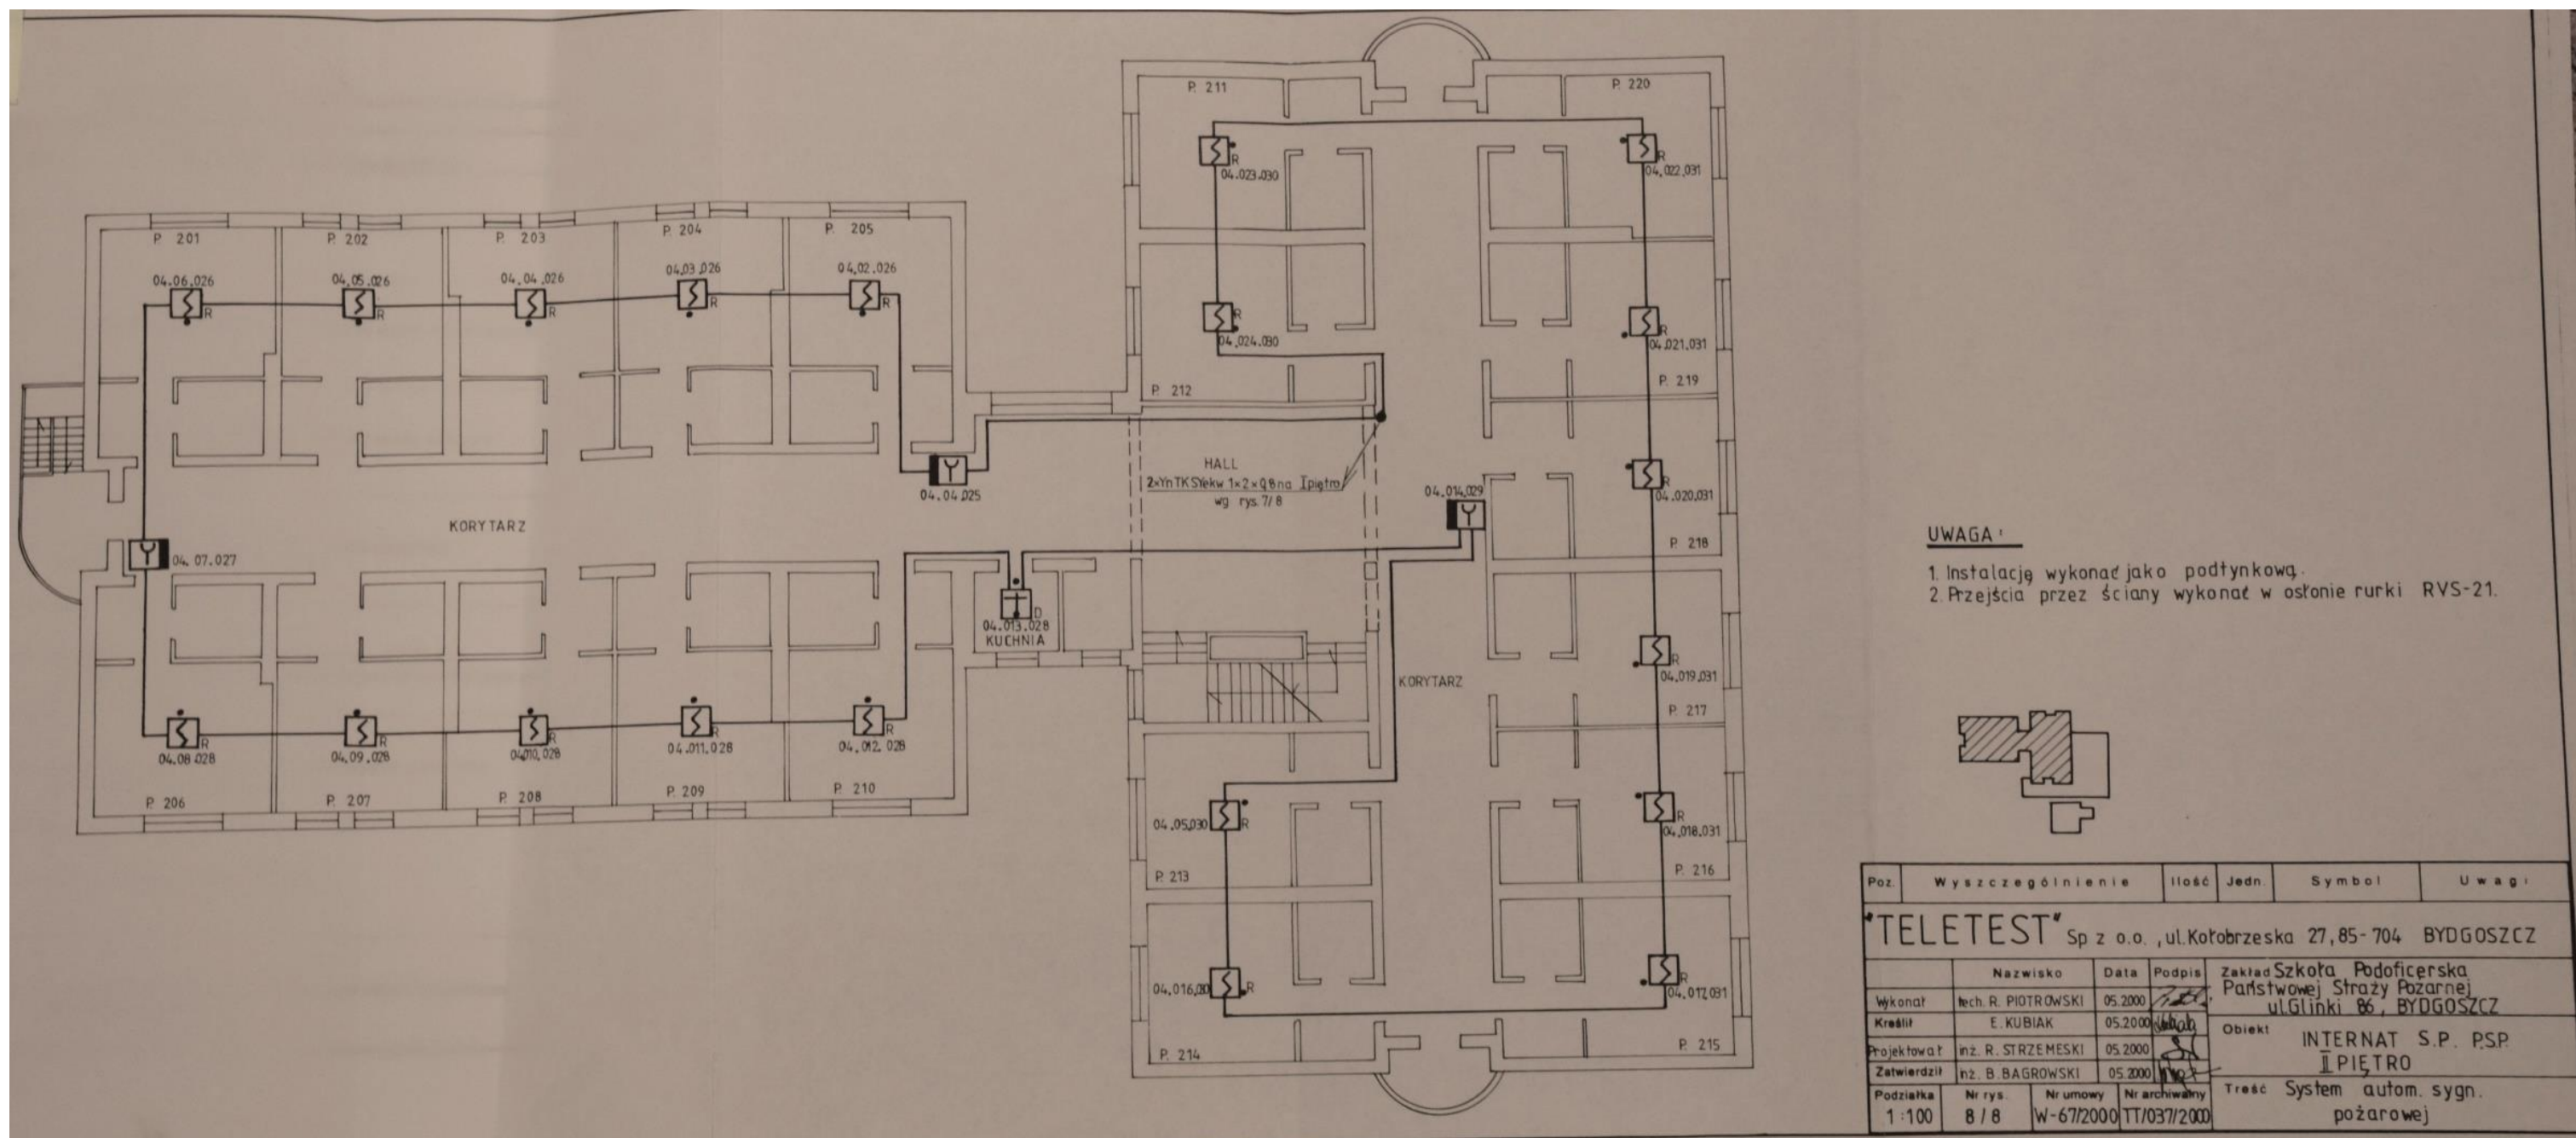

UWAGA:
 1. Instalację wykonać jako podtynkową.
 2. Przejścia przez ściany wykonać w osłonie rurki RVS-21.

Poz.	Wyszczególnienie	Ilość	Jedn.	Symbol	Uwagi
TELETEST Sp z o.o., ul. Kołobrzeska 27, 85-704 BYDGOSZCZ					
Wykonat	tech. R. PIOTROWSKI	05.2000			Zakład Szkoła Podoficerska Państwowej Straży Pożarnej ul. Glinki 86, BYDGOSZCZ
Kreślił	E. KUBIAK	05.2000			Obiekt INTERNAT S.P. PSP I PIĘTRO
Projektował	mż. R. STRZEMESKI	05.2000			Treść System autom. sygn. pożarowej
Zatwierdził	mż. B. BAGROWSKI	05.2000			
Podziatka	Nr rys.	Nr umowy	Nr archiwalny		
1:100	8/8	W-67/2000	TT/037/2000		

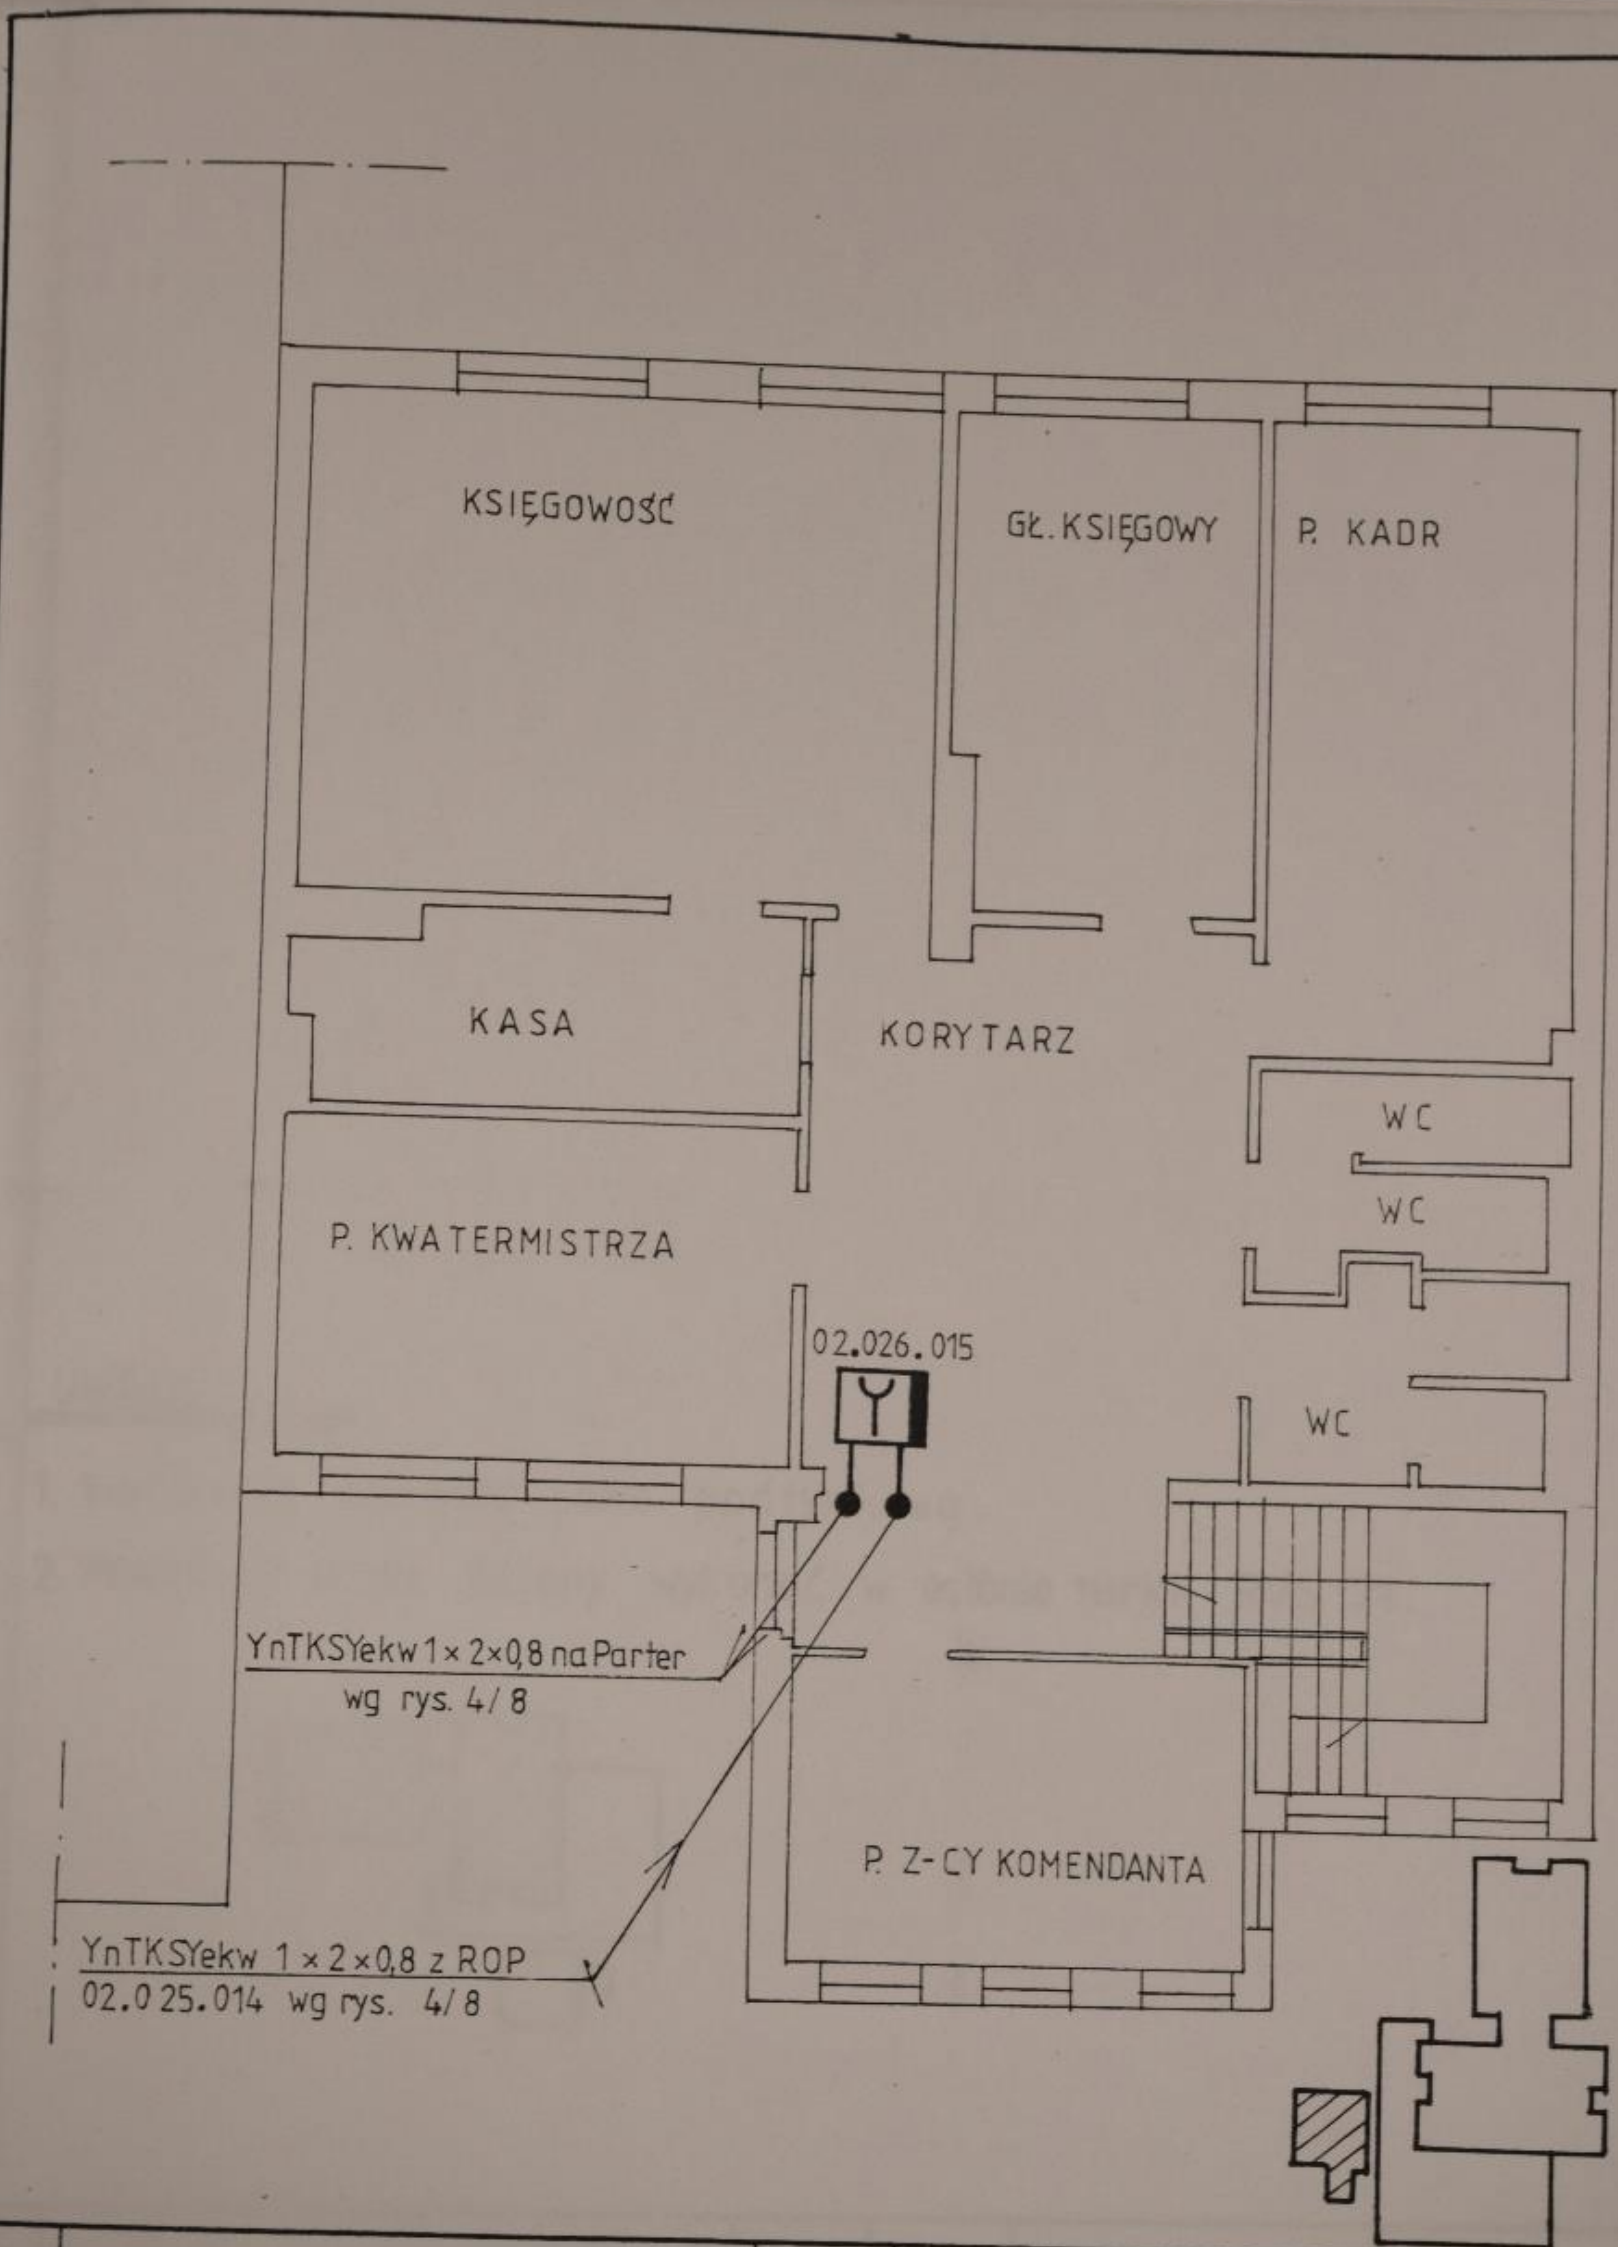

Poz.	Wyszczególnienie	Ilość	Jedn.	Symbol	Uwagi
------	------------------	-------	-------	--------	-------

"TELETEST" Sp. z o.o., ul. Kołobrzeska 27, 85-704 BYDGOSZCZ

	Nazwisko	Data	Podpis
Wykonał	tech. R. PIOTROWSKI	05.2000	<i>[Signature]</i>
Kreślił	E. KUBIAK	05.2000	<i>[Signature]</i>
Projektował	inż. R. STRZEMESKI	05.2000	<i>[Signature]</i>
Zatwierdził	inż. B. BAGROWSKI	05.2000	<i>[Signature]</i>
Podziałka	Nr rys.	Nr umowy	Nr archiwalny
1:100	6/8	W-67/2000	TT/037/2000

Zakład Szkoła Podoficerska
Państwowej Straży Pożarnej
ul. Glinki 86, BYDGOSZCZ

Obiekt
INTERNAT S.P. P.S.P.
I PIĘTRO

Treść System autom. sygnalizacji
pożarowej