



Zabudowa 10 – kontenerowa
Układ kontenerów

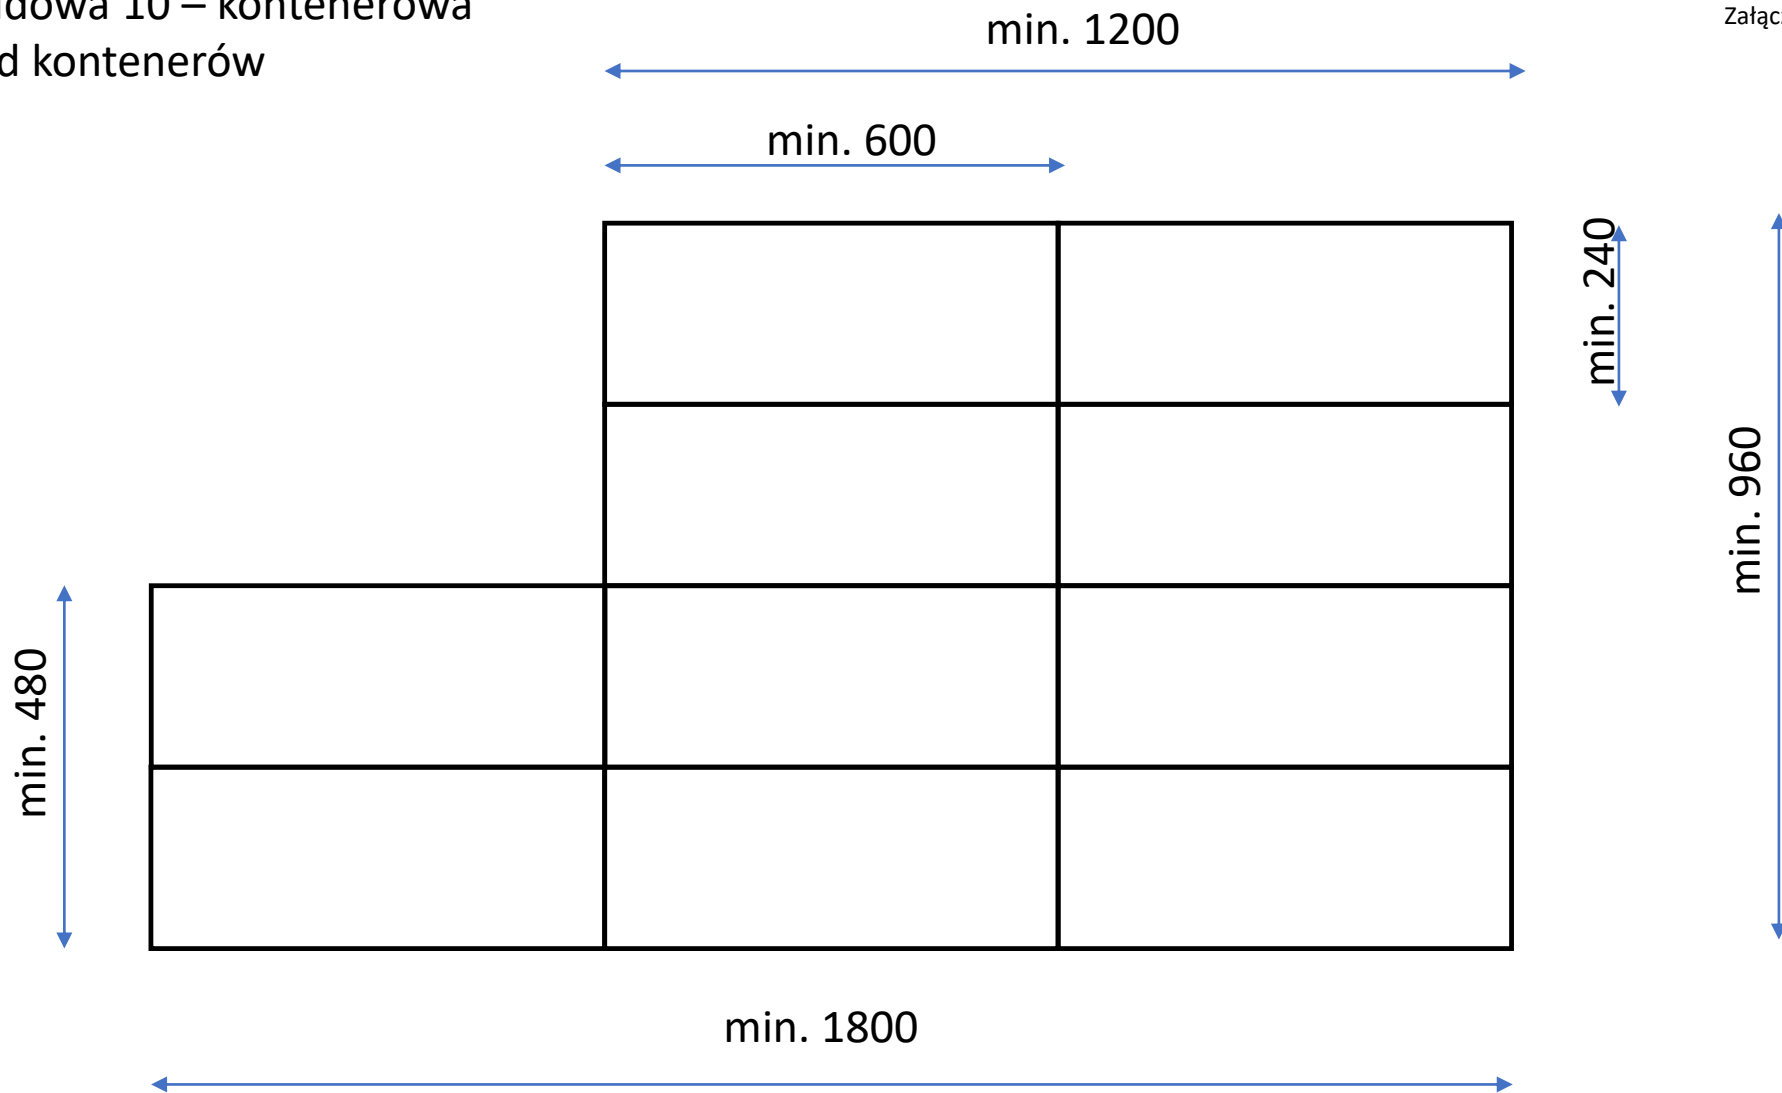

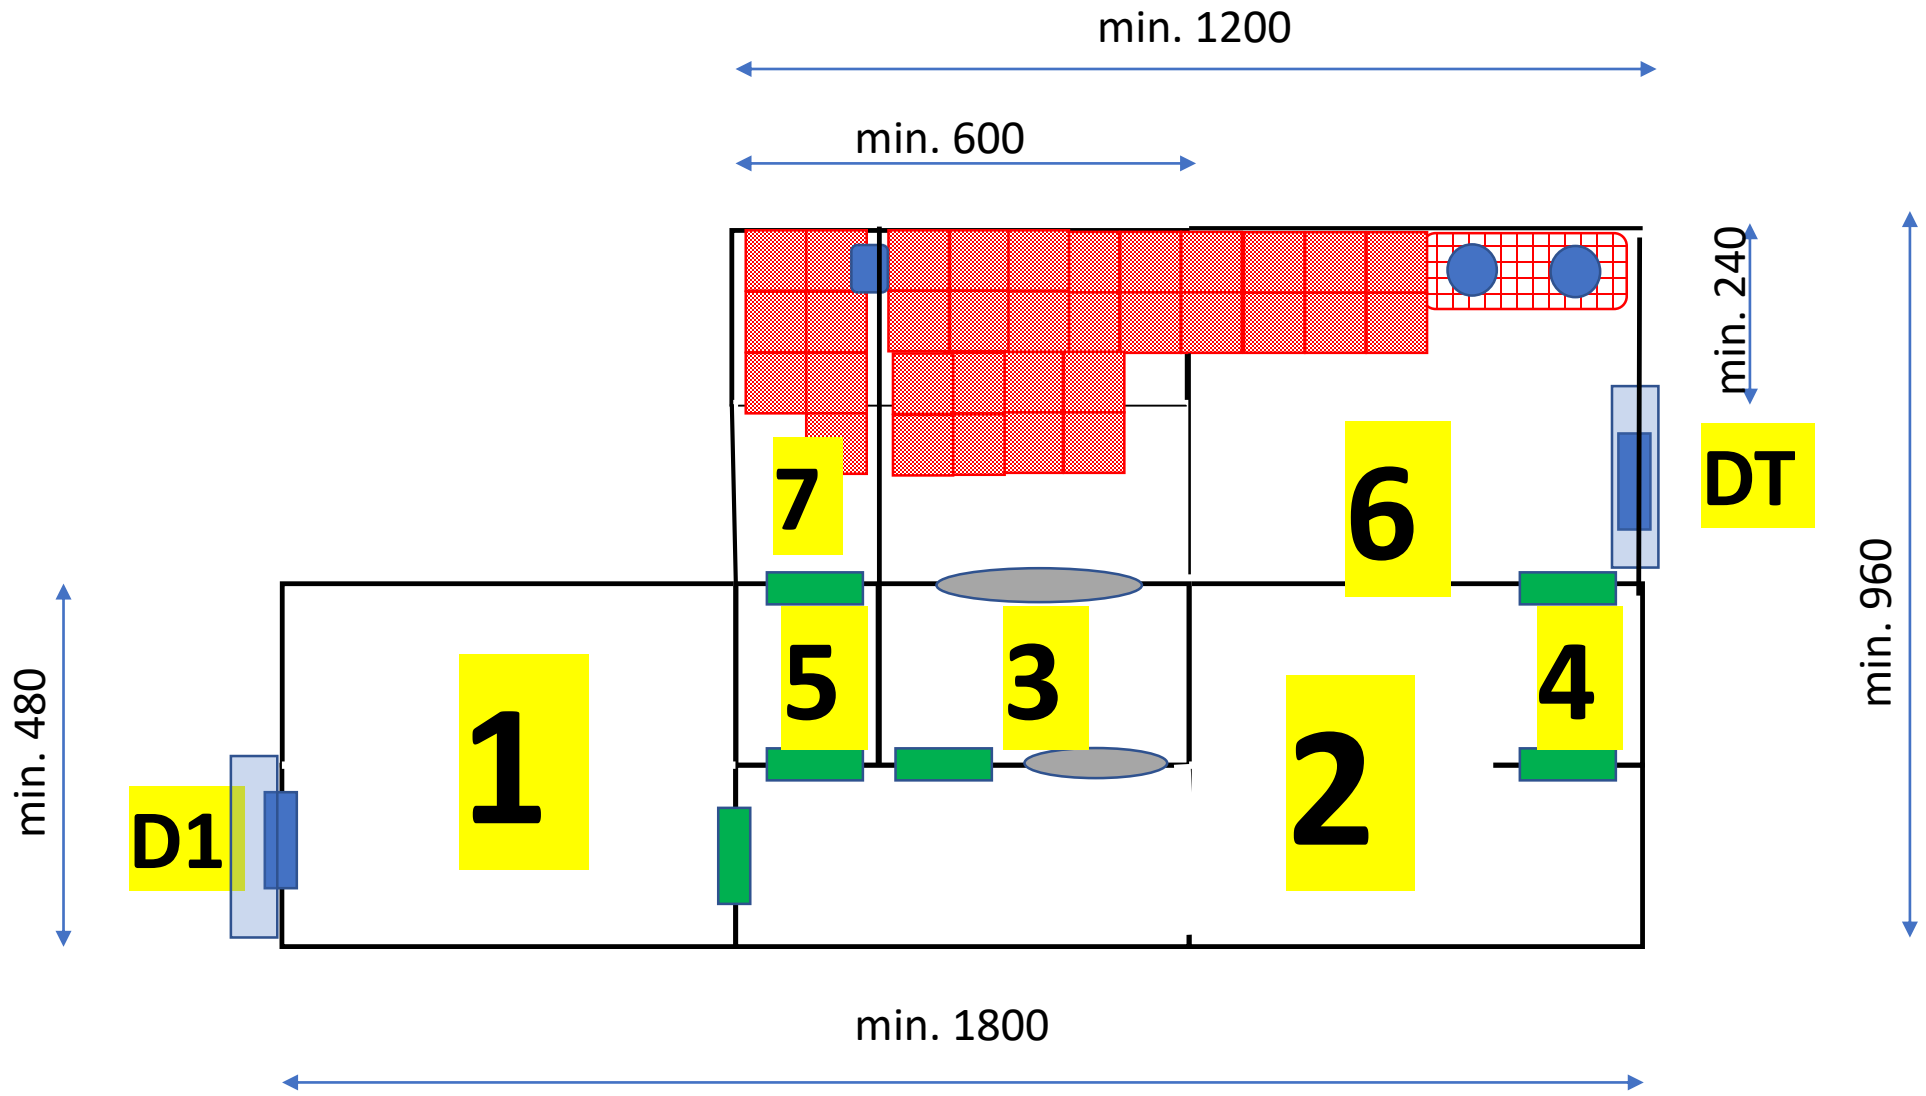

Zabudowa 10 – kontenerowa


Układ kontenerów (legenda)

1. Szatnia i pomieszczenie przygotowania sprzętu
2. Sala wydolnościowa
3. Sterownia
4. Śluza wejściowa
5. Śluza wyjściowa
6. Pomieszczenie ścieżki treningowej - strefa zadymiona
7. Pomieszczenie ścieżki treningowej - strefa termiczna

DT Drzwi techniczne

D1 Drzwi wejściowe

 Drzwi wewnętrzne

 Zadaszenie drzwi zewnętrznych

 Przejście w ścianie pomiędzy strefą 6 a

 Lustra